



# Openbare ruimte Nobelkwartier

Bijeenkomst 6 juli 2023

Schetsontwerp



## Referentiebeelden

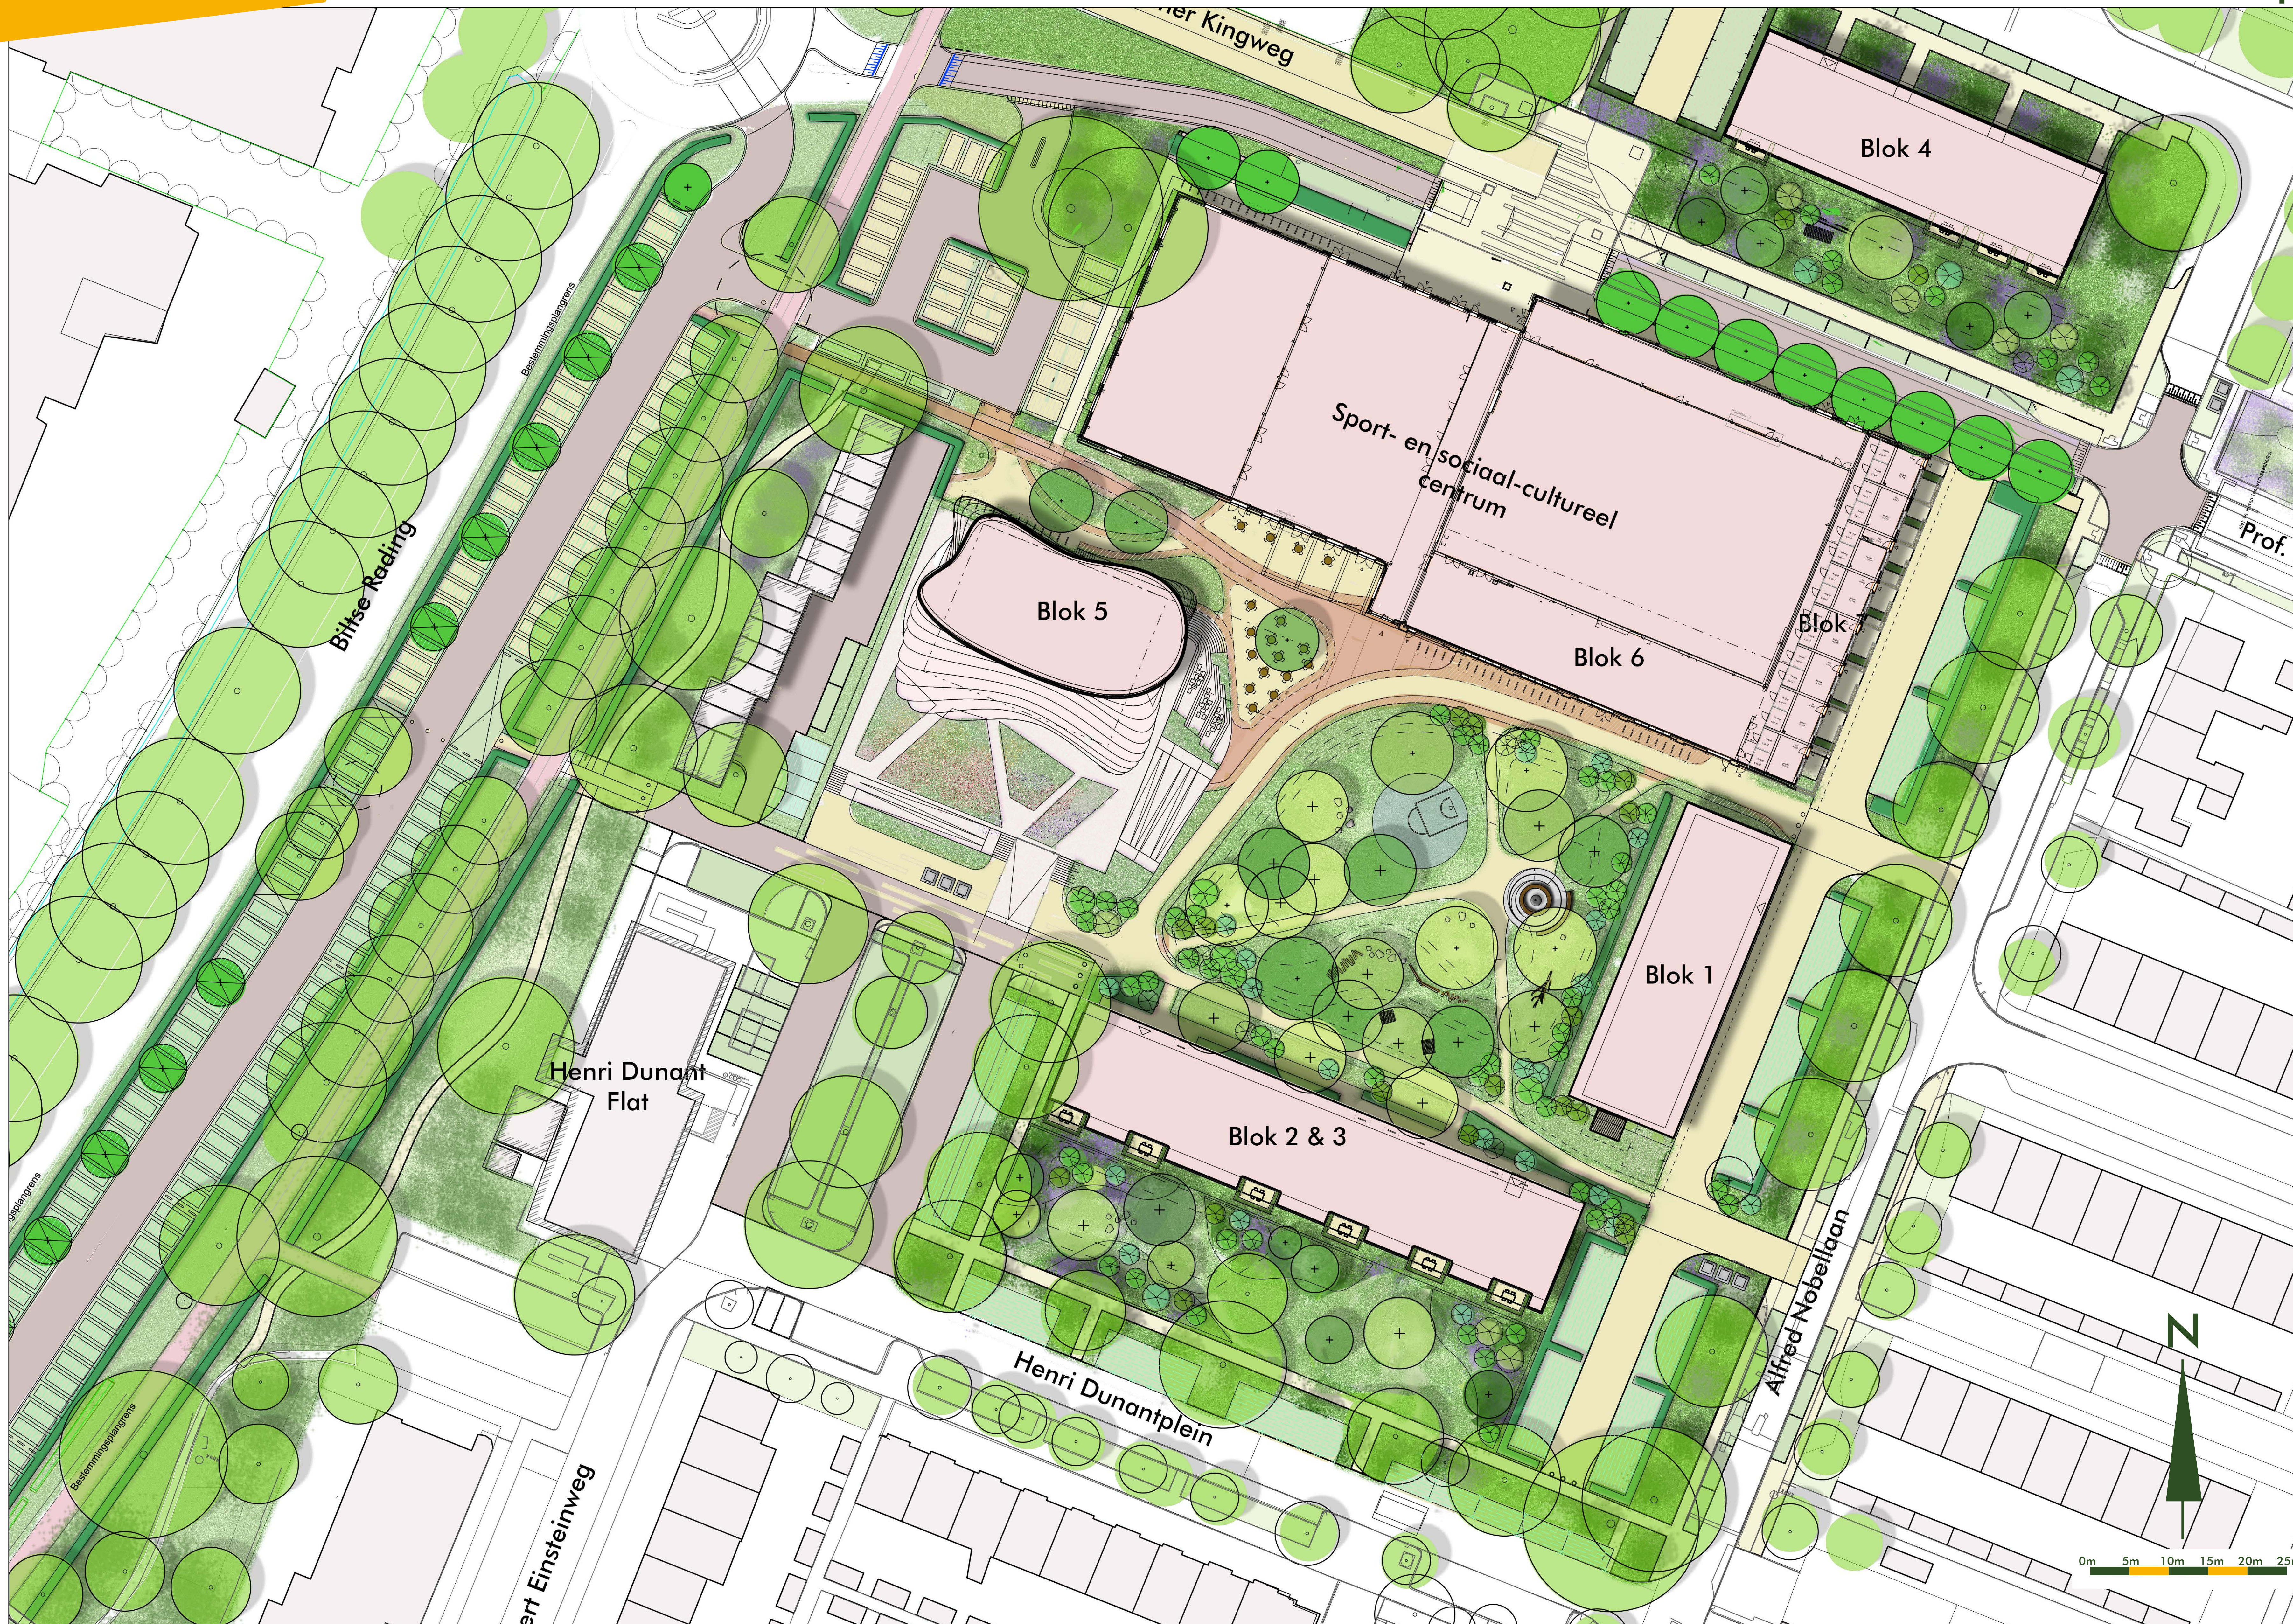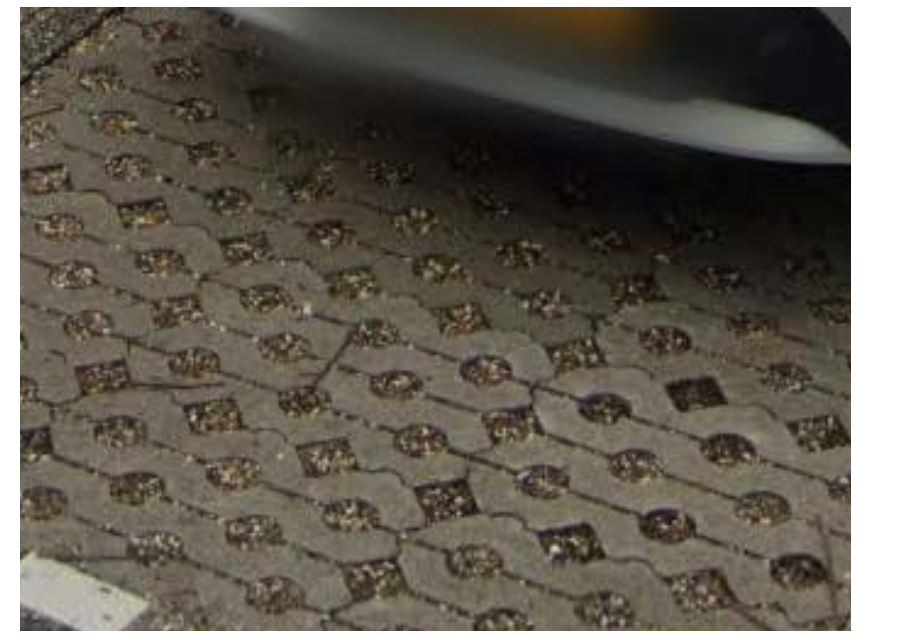

	Halfverharding		Fietsenstalling		Terras		Gras		Beschermende beplanting		Beeld Evenwicht		Sportvloer		Trafo
	Grastegels		Klinkers		Banken		Nieuwe bomen		Daktuin		GFT container		Speelaanleiding		